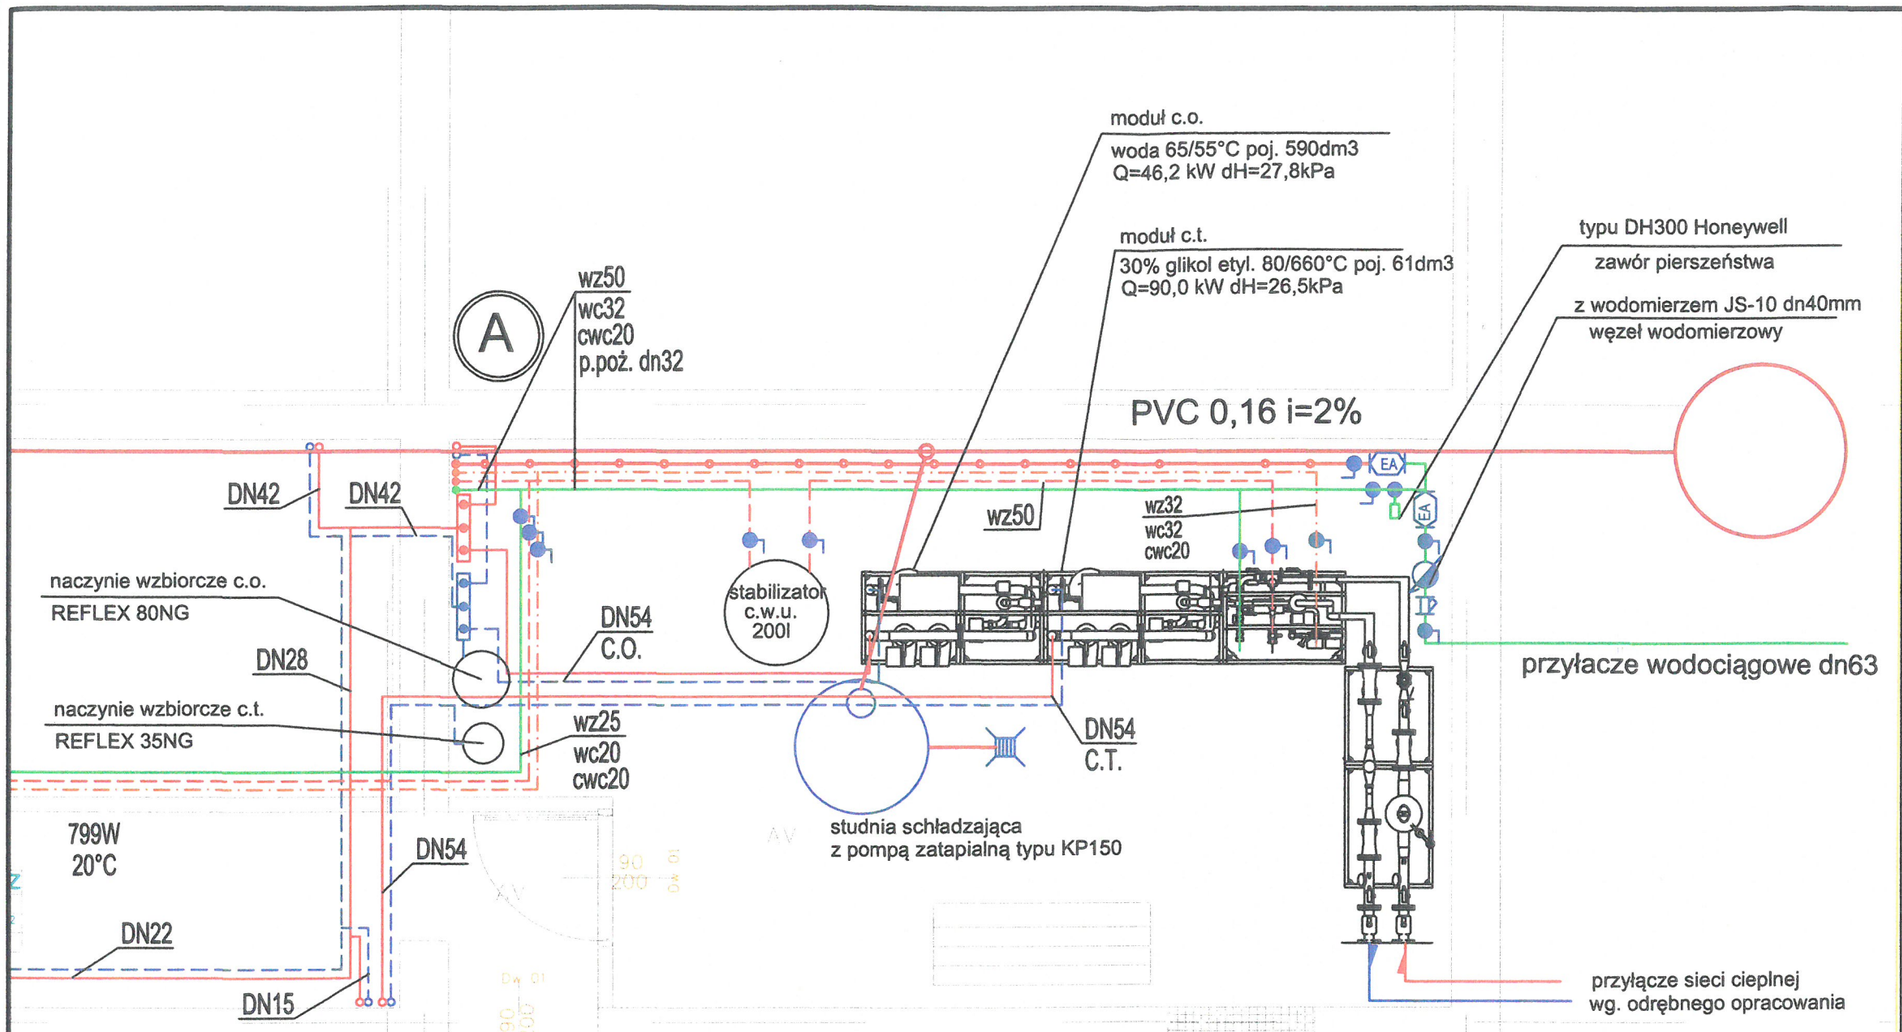

UWAGI:

- WYKONAWCA MA OBOWIĄZEK SPRAWDZIĆ WSZYSTKIE WYMIARY W NATURZE, W PRZYPADKU NIEŚCISŁOŚCI WYKONAWCA MA OBOWIĄZEK POINFORMOWAĆ O ZAISTNIAŁEJ SYTUACJI NADZÓR AUTORSKI.
- WYKONAWCA WINIEN WYKONYWAĆ ROBOTY ZGODNIE ZE WSZYSTKIMI OBOWIĄZUJĄCYMI NORMAMI I PRZEPISAMI BUDOWLANYMI, PROJEKTAMI (RYSUNKAMI I OPISAMI) ORAZ ZGODNIE ZE SZTUKĄ BUDOWLANĄ.
- WYKONAWCA MA OBOWIĄZEK SPRAWDZIĆ ZGODNOŚĆ DOKUMENTACJI Z PROJEKTAMI BRANŻOWYMI. W PRZYPADKU STWIERDZENIA NIEZGODNOŚCI MIĘDZY PROJEKTAMI, KOLIZJI ITP. WYKONAWCA JEST ZOBOWIĄZANY POINFORMOWAĆ O TYM NADZÓR INWESTORSKI I AUTORSKI PRZED PRZYSTĄPIENIEM DO WYKONYWANIA ROBÓT.
- NIEDOPUSZCZALNE JEST STOSOWANIE TECHNOLOGII I MATERIAŁÓW ZAMIENNYCH BEZ ZGODY NADZORU INWESTYCYJNEGO I AUTORSKIEGO.
- WSZYSTKIE PRZEPUSTY, PRZEBICIA PRZEBIJAJĄCE IZOLACJĘ PRZECIWWODNĄ NALEŻY DOKŁADNIE USZCZELNIĆ.
- PRZEJŚCIA I PRZEPUSTY LUB USZCZELNIENIA P.POŻ. W MIEJSCACH PRZEJŚĆ PRZEWODÓW INSTALACYJNYCH PRZEZ ŚCIANY I STROPY P.POŻ. O ODPORNOŚCI OGNIOWEJ PRZEGRODY, PROPONUJE SIE USZCZELNIĆ MASĄ P.POŻ. CP-636 LUB PIANĄ OGNIOCHRONNĄ CP 620 O KLASIE ODPORNOŚCI OGNIOWEJ EI 120 PRODUKCJI FIRMY HILTI.

INWESTOR	URZĄD MIASTA MAKÓW MAZOWIECKI 06-200 Maków Mazowiecki, ul. Mickiewicza 6
GENERALNY PROJEKTANT	pracownia architektoniczna margot MARGOT, Podborze 24b 06-230 Różan, tel. 732 930 900
INWESTYCJA	REMONT, MODERNIZACJA I PRZEBUDOWA POMIESZCZEŃ MIEJSKIEGO DOMU KULTURY Maków Mazowiecki, ul. Stanisława Moniuszki 2
FAZA	PROJEKT BUDOWLANY
BRANŻA	SANITARNA

	Imię i nazwisko	Nr uprawnień	Podpis
PROJEKTANT	mgr inż. Arkadiusz Kępczyński	MAZ/0212 /PWOS/09 SPECJALNOŚĆ INSTALACJE SANITARNE	
SPRAWDZIŁ	mgr inż. Anna Kałuska	St-418/79 SPECJALNOŚĆ INSTALACJE SANITARNE	

TREŚĆ RYSUNKU	RZUT WĘZŁA CIEPLNEGO		
ZESZYT	DATA 20.11.2015	SKALA 1:50	
1	INDEKS PB	NUMER RYSUNKU IS_01_00	