

UCHWAŁA NR XXXV/249/2017
RADY MIEJSKIEJ W MAKOWIE MAZOWIECKIM

z dnia 22 czerwca 2017 r.

w sprawie przystąpienia do sporządzenia miejscowego planu zagospodarowania przestrzennego
Miasta Maków Mazowiecki dla wybranych terenów

Na podstawie art. 18 ust. 2 pkt. 5 ustawy z dnia 8 marca 1990 r. o samorządzie gminnym (Dz. U. z 2016 r. poz. 446 ze zm.) oraz art. 14 ust. 1, ust. 2 i ust. 4 ustawy z dnia 27 marca 2003 r. o planowaniu i zagospodarowaniu przestrzennym (Dz. U. z 2017 r. poz. 1073), po stwierdzeniu wykonania zadań i czynności poprzedzających podjęcie uchwały, określonych w art. 14 ust. 5 ustawy z dnia 27 marca 2003 r. o planowaniu i zagospodarowaniu przestrzennym Rada Miejska w Makowie Mazowieckim uchwala, co następuje:

§ 1. 1. Przystępuje się do sporządzenia miejscowego planu zagospodarowania przestrzennego Miasta Maków Mazowiecki dla wybranych terenów obejmujący obszar, którego granice oznaczono na załącznikach nr 1, 2, 3, 4, 5, stanowiących integralną część niniejszej uchwały.

2. Granice obszaru planu, o którym mowa w ust. 1 obejmują:

- 1) Załącznik nr 1 – działki nr ewid. 2880, 2881, 2882, 2883, 2884, 2885, 2886, 2887, 2888, 366/14, 366/22, 332, 330/1, 330/2, 330/3, 330/4, 330/9, 331/2, 331/4, 331/5, 331/6, 331/7 oraz część działek nr ewid. 328, 329, 330/8, 331/13, 331/19;
- 2) Załącznik nr 2 – działki nr ewid. 364/23, 2538/9, 2565, 2575, 2578, 2787, 2803/1, 2803/3, 2803/4, 2803/5, 242/9, 242/13, 243, 1412, 304/2, 304/3, 304/5, 304/4, 304/10, 304/11, 304/13, 304/12, 304/14, 304/15, 305/16, 302, 301/16, 301/15, 301/14, 301/13, 301/5, 301/8, 301/9, 214, 216, 218, 220, 285/2;
- 3) Załącznik nr 3 – działki nr ewid. 1652, 2700/1, 2700/2;
- 4) Załącznik nr 4 – działki nr ewid. 201, 2723, 175/4, 175/5, 176/1, 176/2, 175/3, 175/6;
- 5) Załącznik nr 5 – działki nr ewid. 6, 465/19, 465/26, 465/27, 465/28, 465/33, 465/34, 465/4, 465/30, 465/20, 465/21, 469, 470, 471, 472, 473/2, 474, 475, 476, 496/2, 510/2, 510/5, 510/4 oraz część działki nr ewid. 508.

§ 2. Sporządzenie planu zostanie wykonane w skali 1:1000.


§ 3. Wykonanie uchwały powierza się Burmistrzowi Miasta.

§ 4. Uchwała wchodzi w życie z dniem podjęcia.

Przewodniczący Rady
Miejskiej

Jerzy Dąbrowski

**ZAŁĄCZNIK NR 1 DO UCHWAŁY NR XXXV/249/2017
RADY MIEJSKIEJ W MAKOWIE MAZOWIECKIM Z DNIA 22 CZERWCA 2017 R.
SKALA 1:5 000**

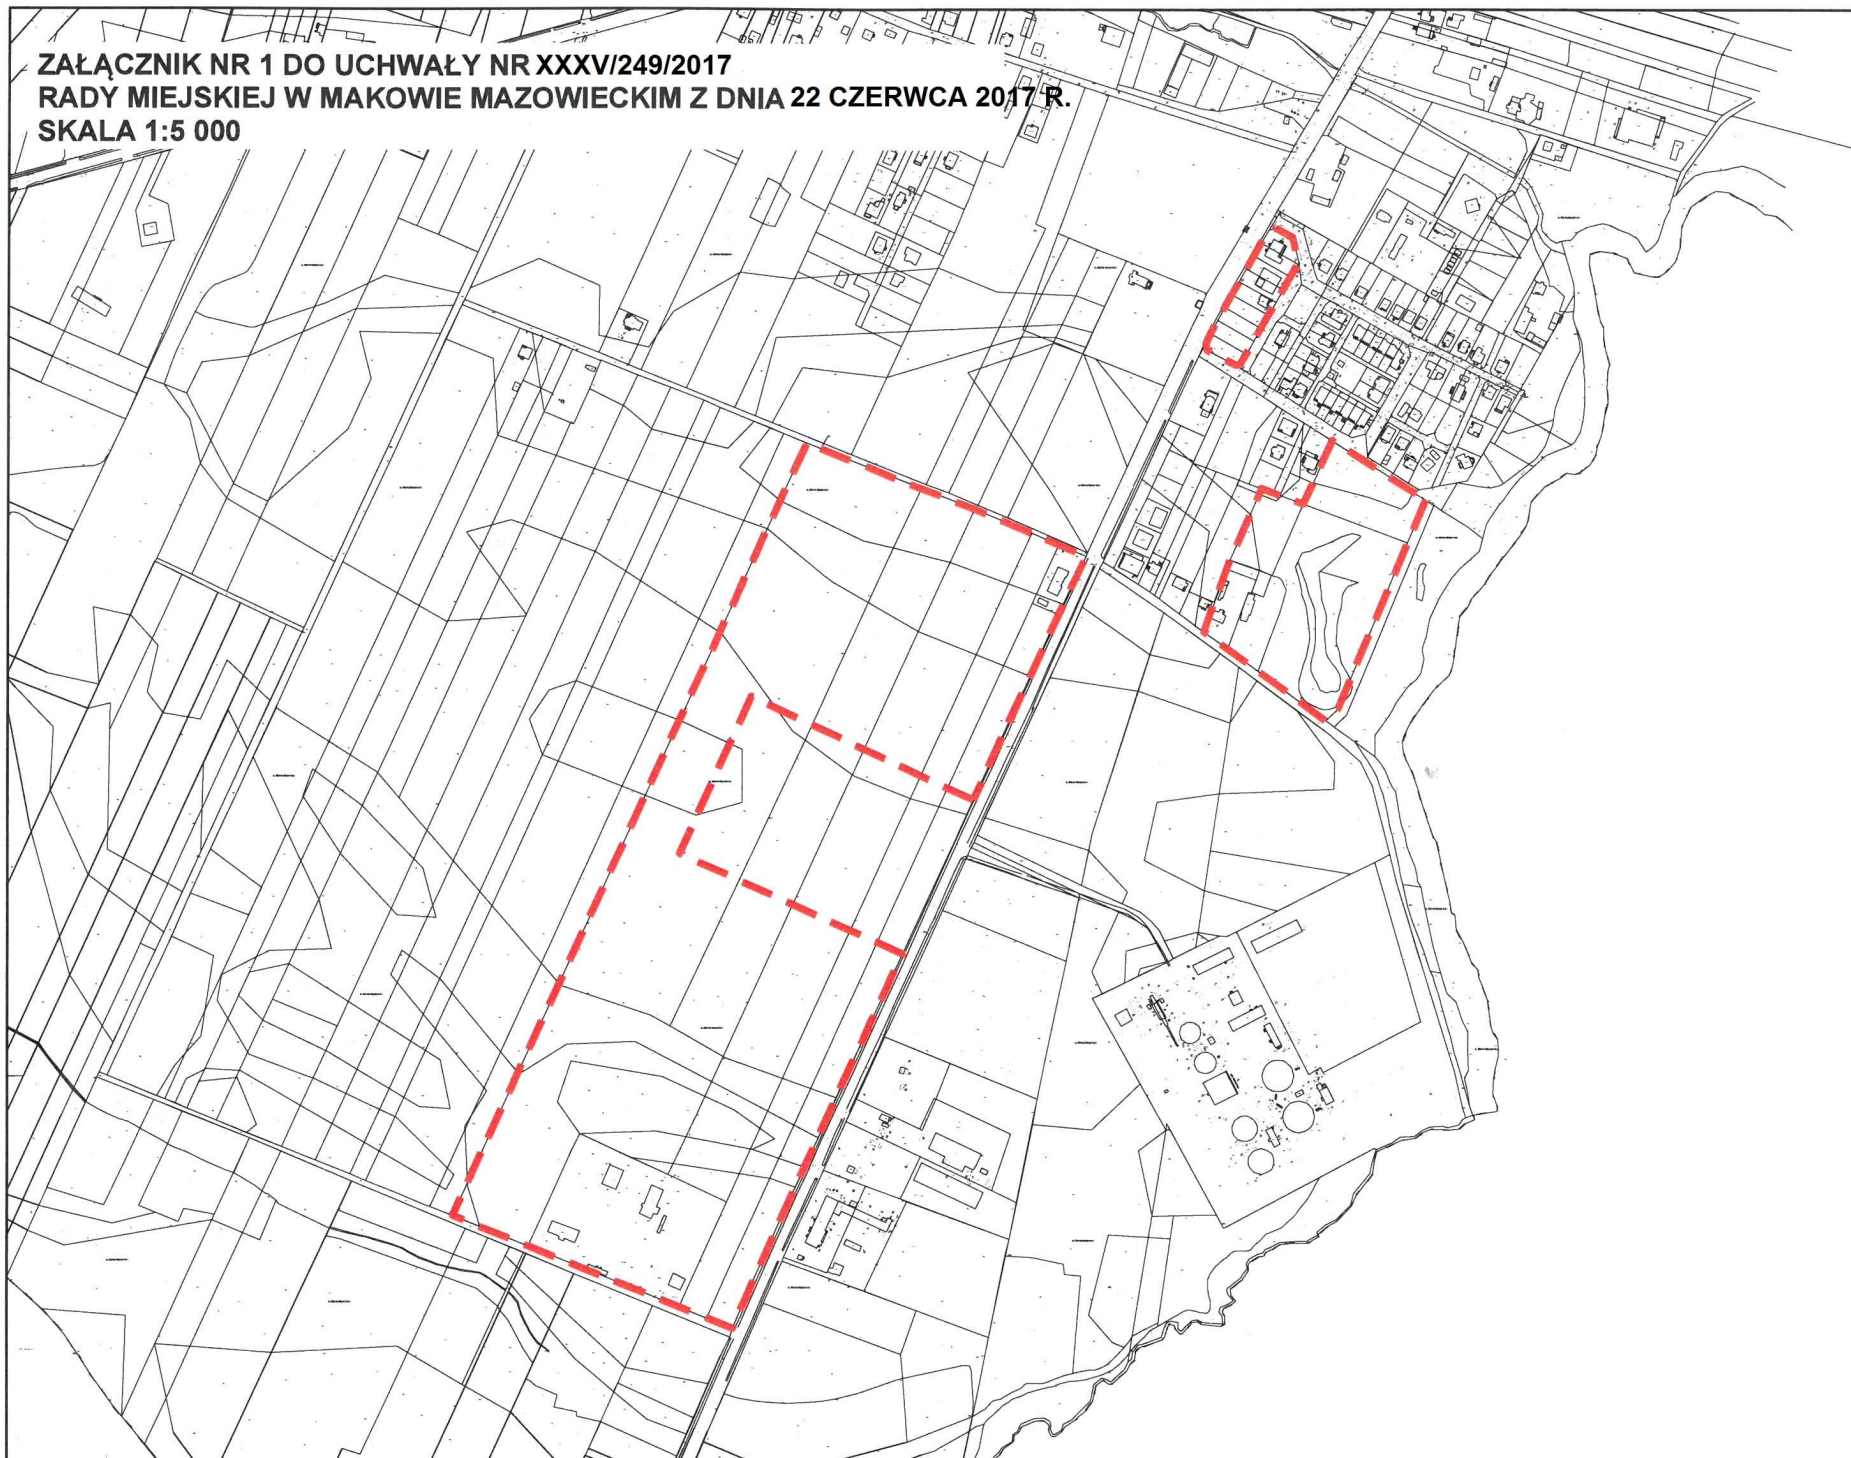


**ZAŁĄCZNIK NR 2 DO UCHWAŁY NR XXXV/249/2017
RADY MIEJSKIEJ W MAKOWIE MAZOWIECKIM Z DNIA 22 CZERWCA 2017 R.
SKALA 1:5 000**



**ZALĄCZNIK NR 3 DO UCHWAŁY NR XXXV/249/2017
RADY MIEJSKIEJ W MAKOWIE MAZOWIECKIM Z DNIA 22 CZERWCA 2017 R.
SKALA 1:5 000**



**ZAŁĄCZNIK NR 4 DO UCHWAŁY NR XXXV/249/2017
RADY MIEJSKIEJ W MAKOWIE MAZOWIECKIM Z DNIA 22 CZERWCA 2017 R.
SKALA 1:5 000**

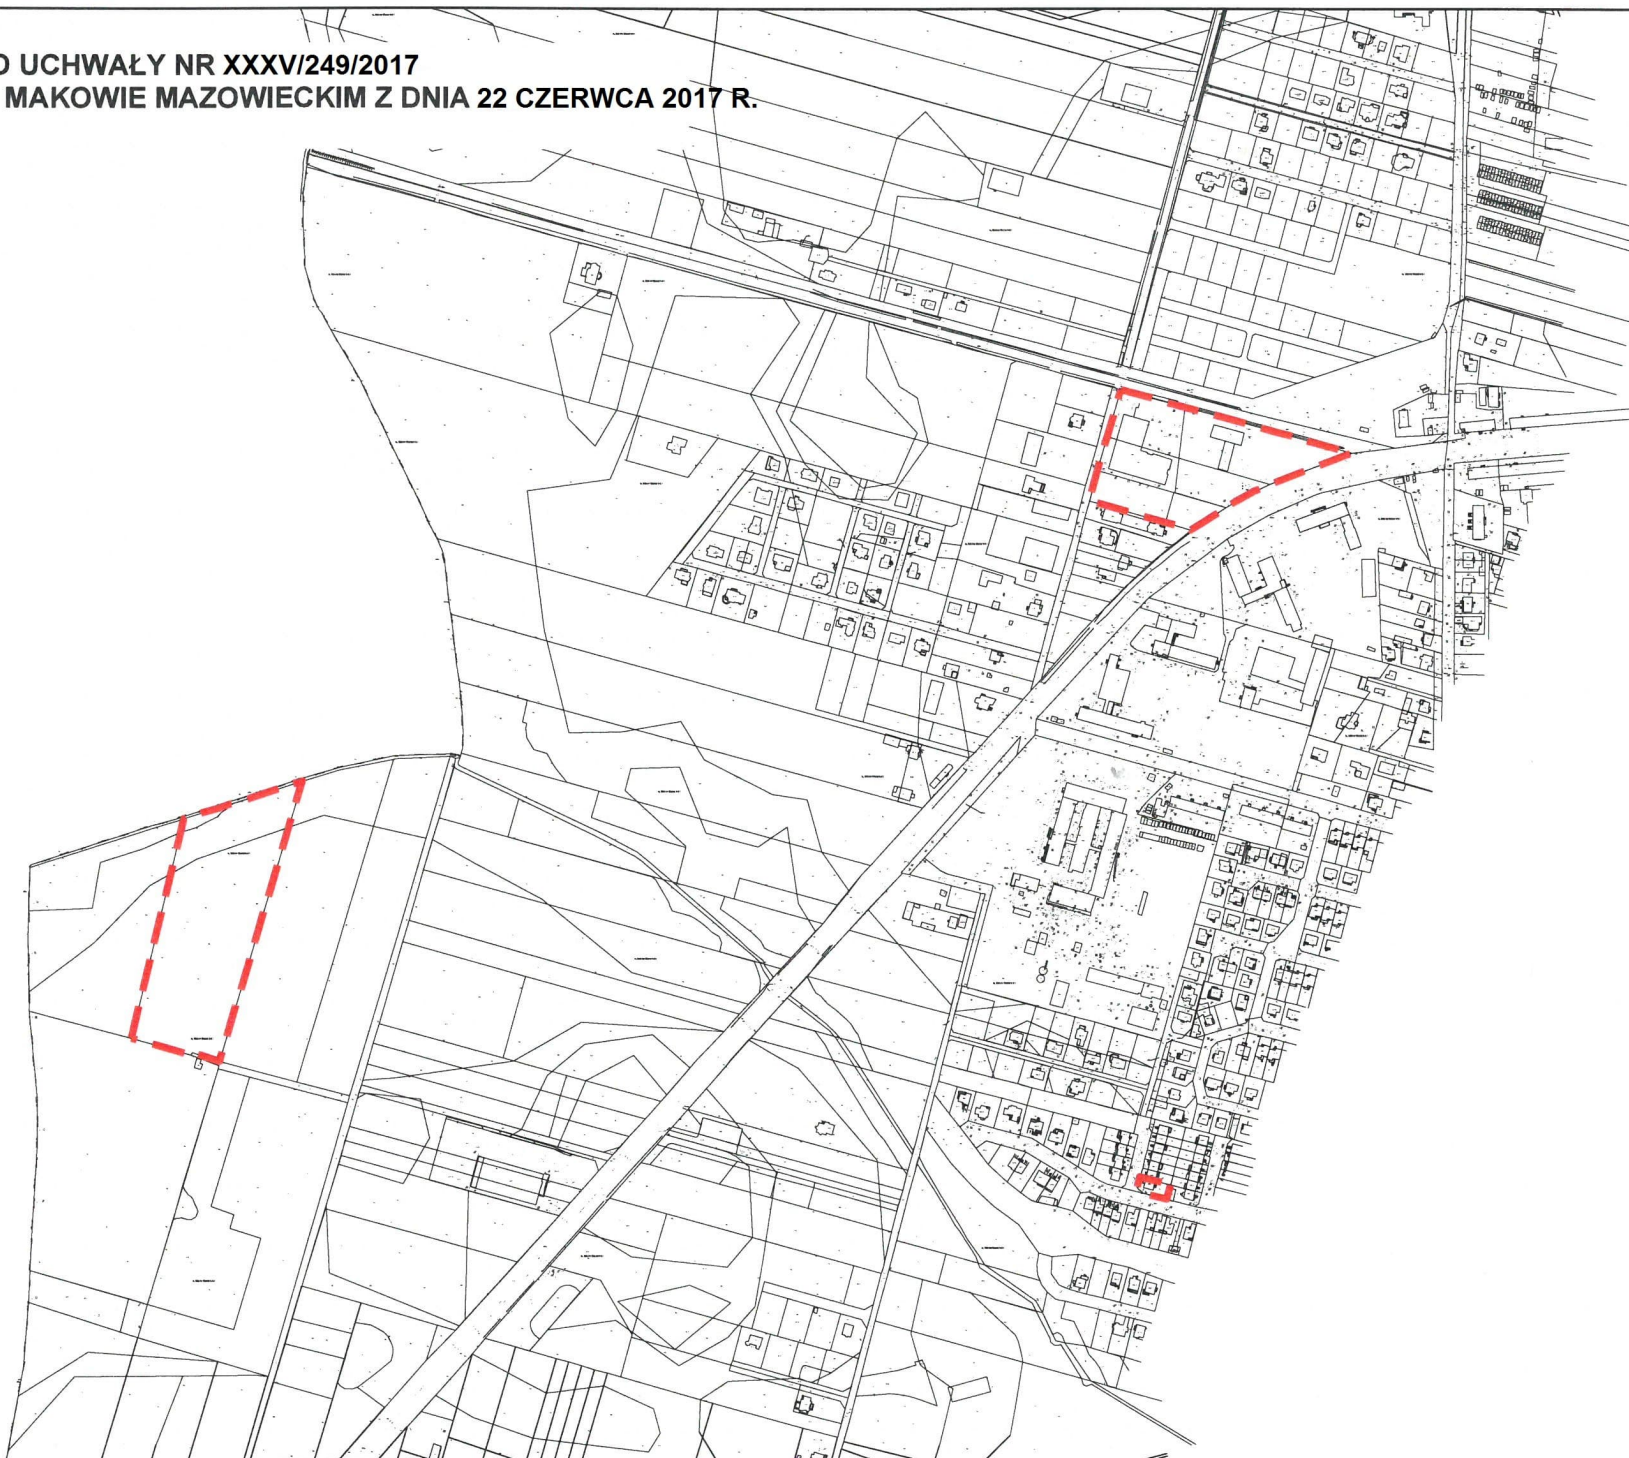

**ZAŁĄCZNIK NR 5 DO UCHWAŁY NR XXXV/249/2017
RADY MIEJSKIEJ W MAKOWIE MAZOWIECKIM Z DNIA 22 CZERWCA 2017 R.
SKALA 1:5 000**

