

UCHWAŁA NR XLVI/353/2022
RADY MIEJSKIEJ W MAKOWIE MAZOWIECKIM

z dnia 22 czerwca 2022 r.

w sprawie przystąpienia do sporządzenia miejscowego planu zagospodarowania przestrzennego
Miasta Maków Mazowiecki dla wybranych terenów

Na podstawie z art. 18 ust. 2 pkt. 5 ustawy z dnia 8 marca 1990 r. o samorządzie gminnym (Dz. U. z 2022 r. poz. 559, ze zmianami), art. 14 ust. 1, ust. 2 i ust. 4 ustawy z dnia 27 marca 2003 r. o planowaniu i zagospodarowaniu przestrzennym (Dz. U. z 2022 r. poz. 503) uchwała się, co następuje:

§ 1. 1. Przystępuje się do sporządzenia miejscowego planu zagospodarowania przestrzennego Miasta Maków Mazowiecki dla wybranych terenów.

2. Integralną częścią uchwały są załączniki graficzne nr 1, nr 2, przedstawiające granice obszarów objętych planem miejscowym i obejmujących:

- 1) działki nr ewid. 364/29, 364/28, 364/27, 1443/3, 1443/4, 1436/3, 1436/4, 1438/3 i 1438/4, zgodnie z załącznikiem nr 1 do niniejszej uchwały;
- 2) działki nr ewid. 268/3, 269/1, 269/3, 281/8 i 281/11 oraz część działki nr ewid. 277, zgodnie z załącznikiem nr 2 do niniejszej uchwały.


§ 2. Wykonanie uchwały powierza się Burmistrzowi Miasta.

§ 3. Uchwała wchodzi w życie z dniem podjęcia.

Przewodniczący Rady
Miejskiej


Dariusz
Artur Miecznikowski

**Załącznik nr 1
Do Uchwały Nr XLVI/353/2022
Rady Miasta Maków Mazowiecki
z dnia 22 czerwca 2022 r.**

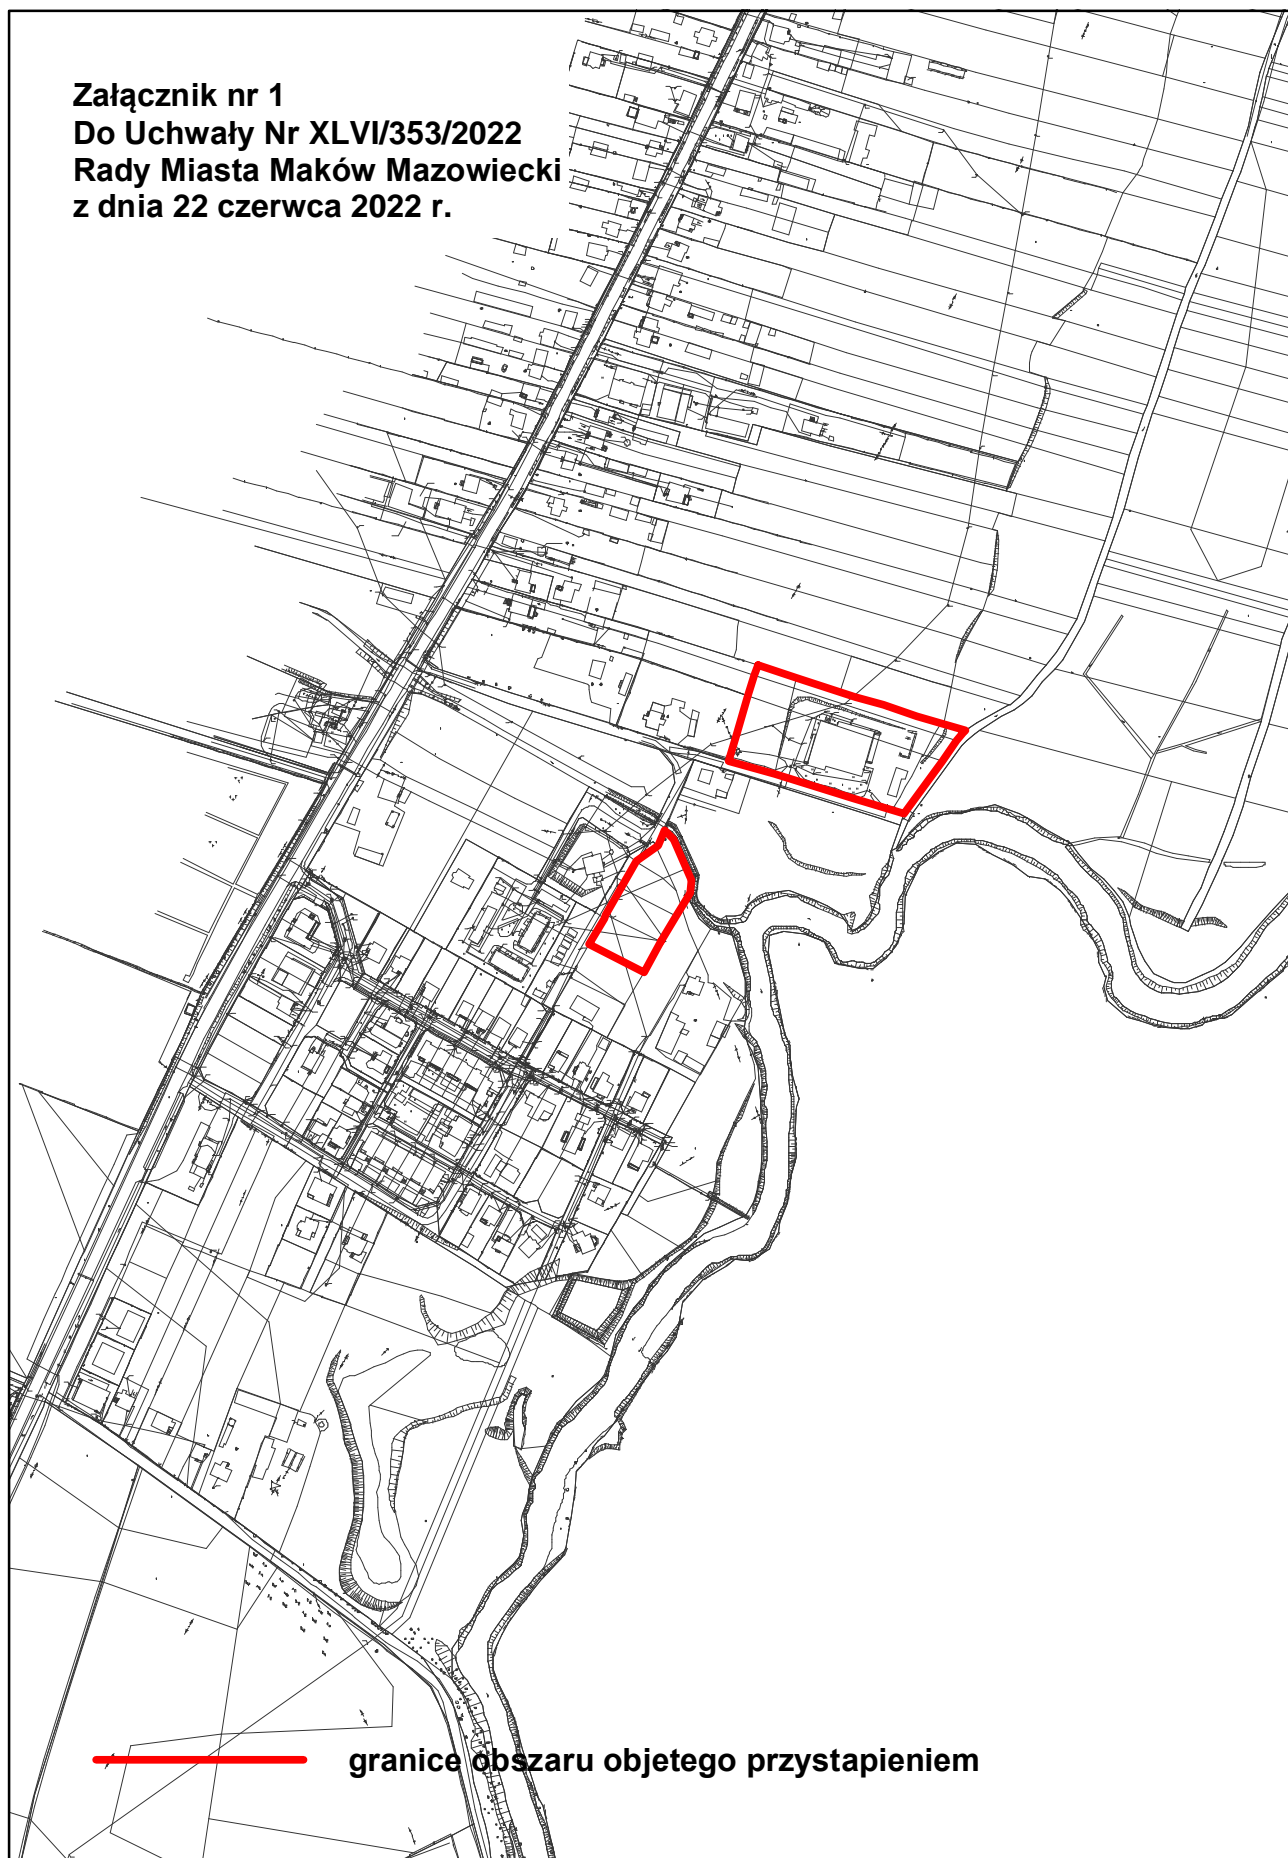

 **granice obszaru objetego przystąpieniem**

**Załącznik nr 2
Do Uchwały Nr XLVI/353/2022
Rady Miasta Maków Mazowiecki
z dnia 22 czerwca 2022 r.**

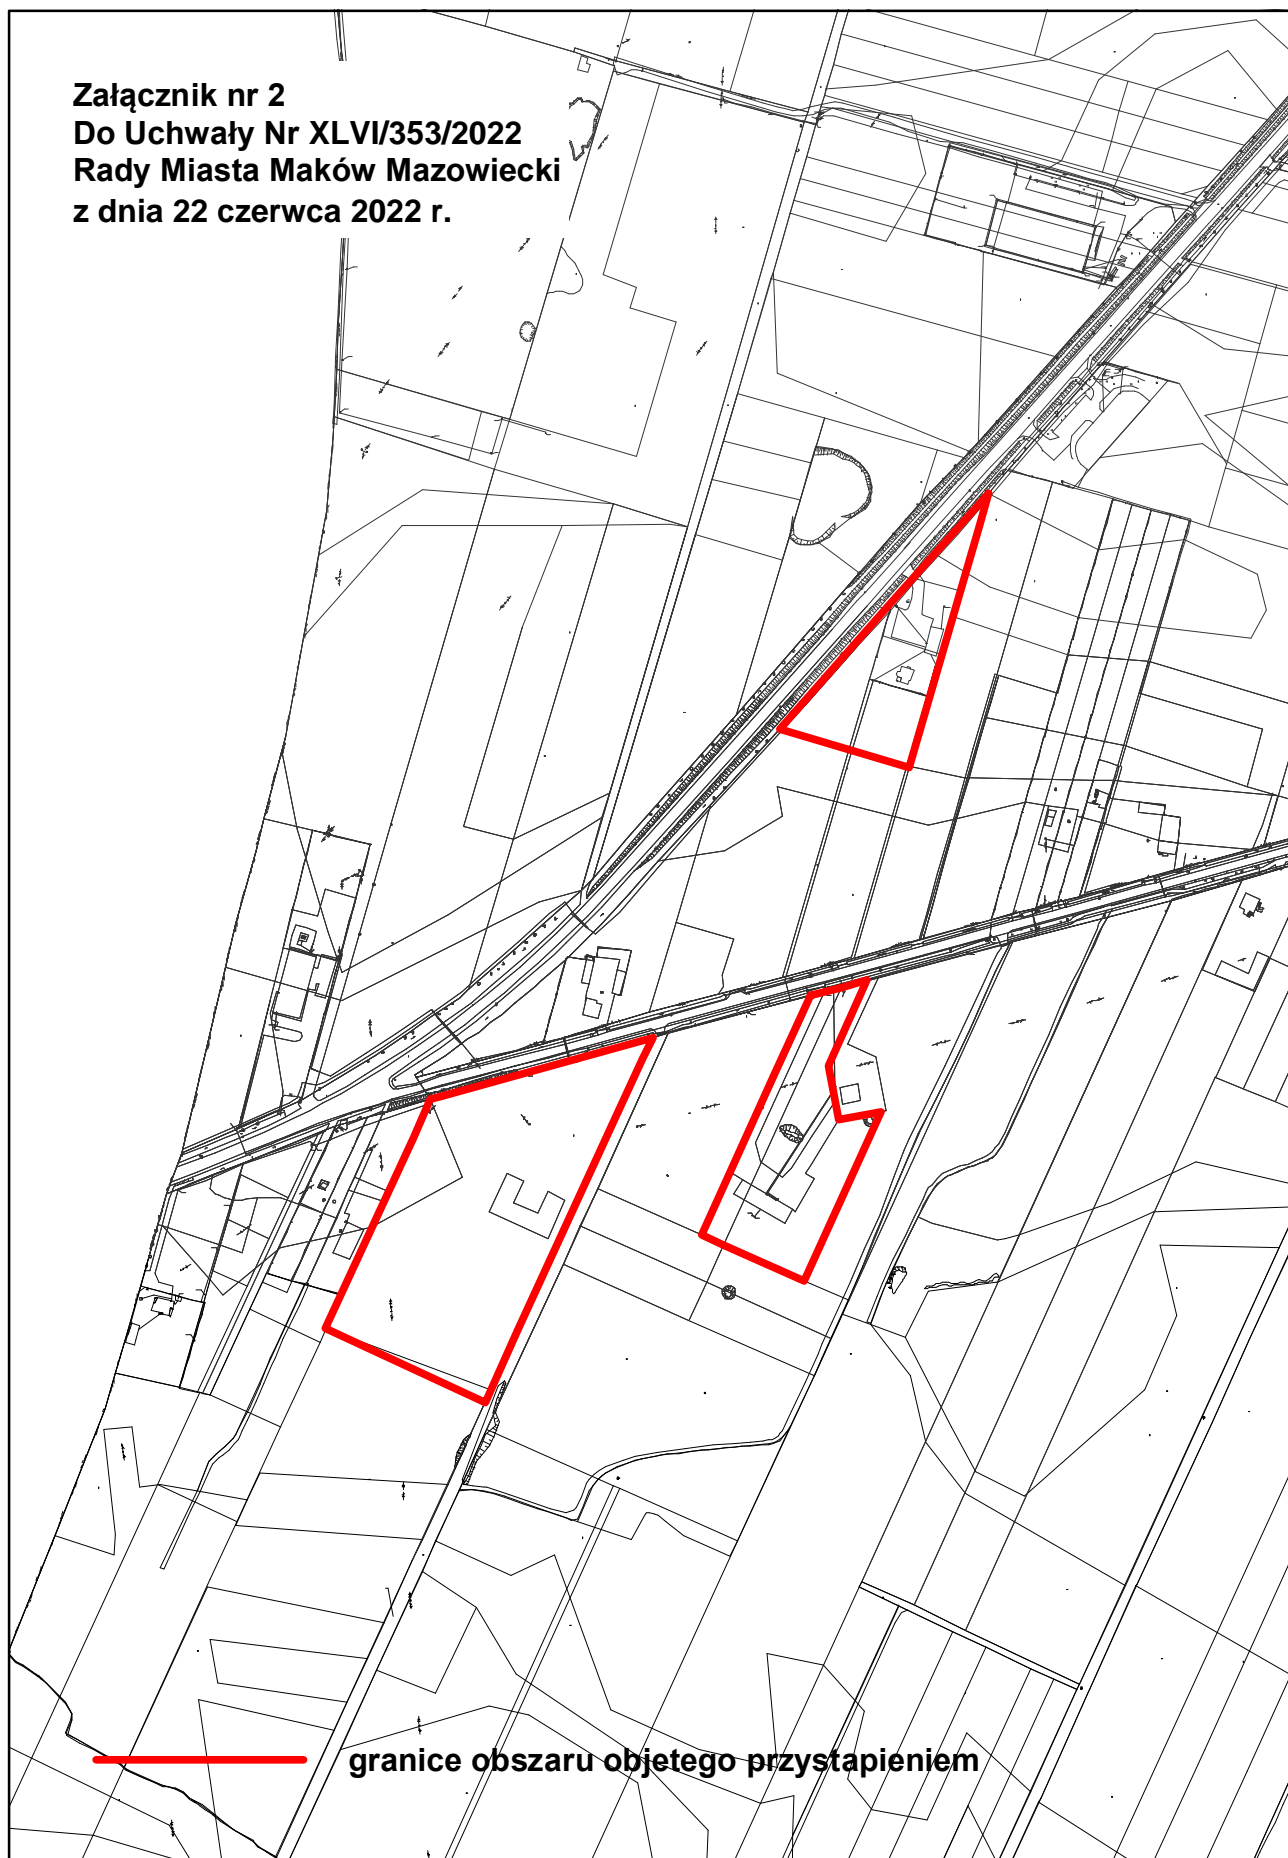

granice obszaru objętego przystąpieniem