



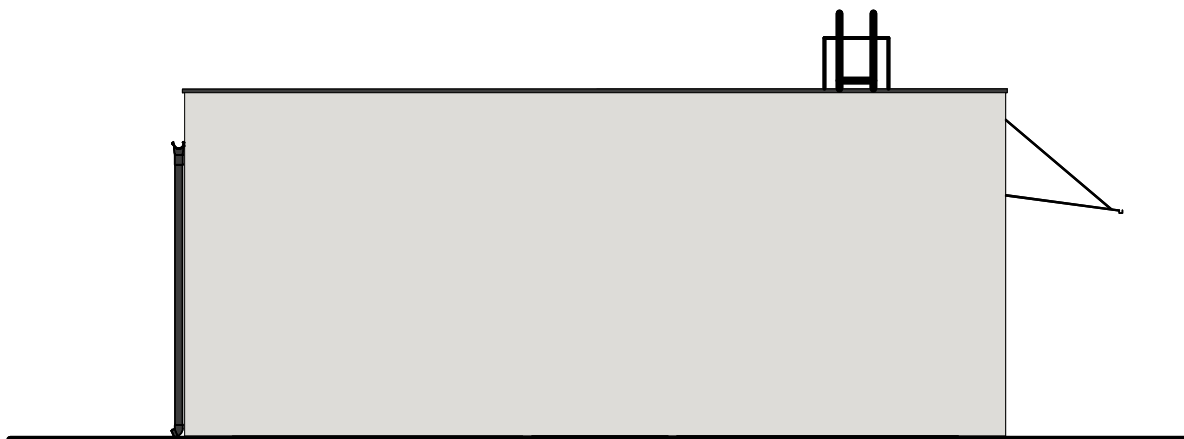

ELEWACJA POŁUDNIOWO-ZACHODNIA

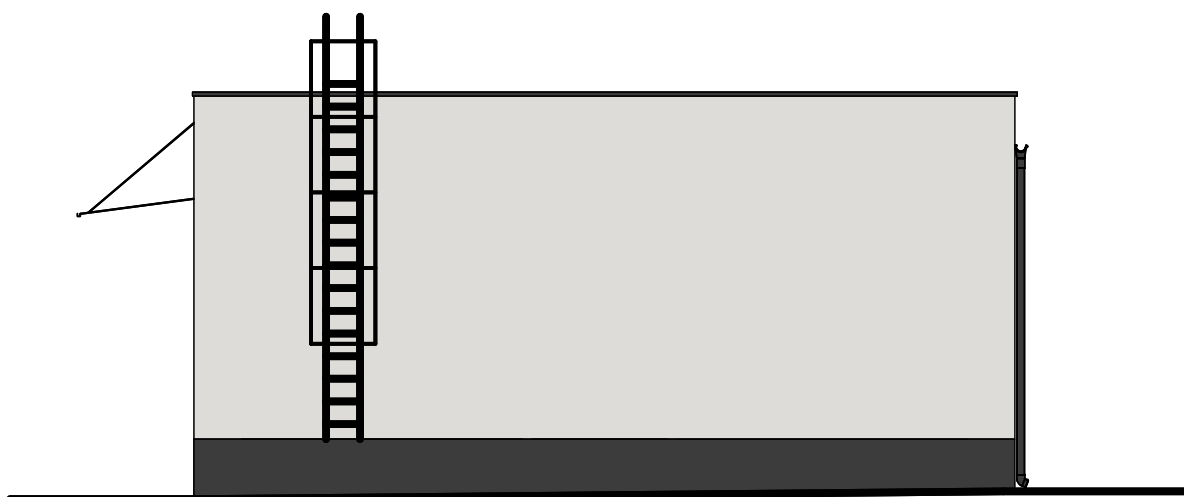

ELEWACJA PÓŁNOCNO-WSCHODNIA

KOLORYSTYKA - PALETA
TYNKÓW BOLIX



TEMAT OPRACOWANIA: TERMOMODERNIZACJA BUDYNKU SOCJALNO-BIUROWEGO OCZYSZCZALNI ŚCIEKÓW W MAKOWIE MAZOWIECKIM			
ADRES INWESTYCJI: DZ. NR EW. 2024/1 MAKÓW MAZOWIECKI			
INWESTOR: MPUK SP. Z O.O. UL. PRZEMYSŁOWA 5, 06-200 MAKÓW MAZOWIECKI			
JEDNOSTKA PROJEKTOWA:  MAKPROJEKT ARTUR JAWORSKI MICKIEWICZA 21/7, 06-200 MAKÓW MAZOWIECKI TEL. 501 605 614 biuro@mak-projekt.pl			
FUNKCJA	IMIĘ I NAZWISKO	NR. UPR.	PODPIS
PROJEKTOWAŁ	ARTUR JAWORSKI		
OPRACOWAŁ			
SPRAWDZIŁ			
TREŚĆ RYSUNKU	ELEWACJA PÓŁNOCNO-WSCHODNIA I POŁUDNIOWO-ZACHODNIA		SKALA 1:100
DATA OPRACOWANIA			03.2020.
BRANŻA	NR RYSUNKU		STRONA
A	PB-A-06		