


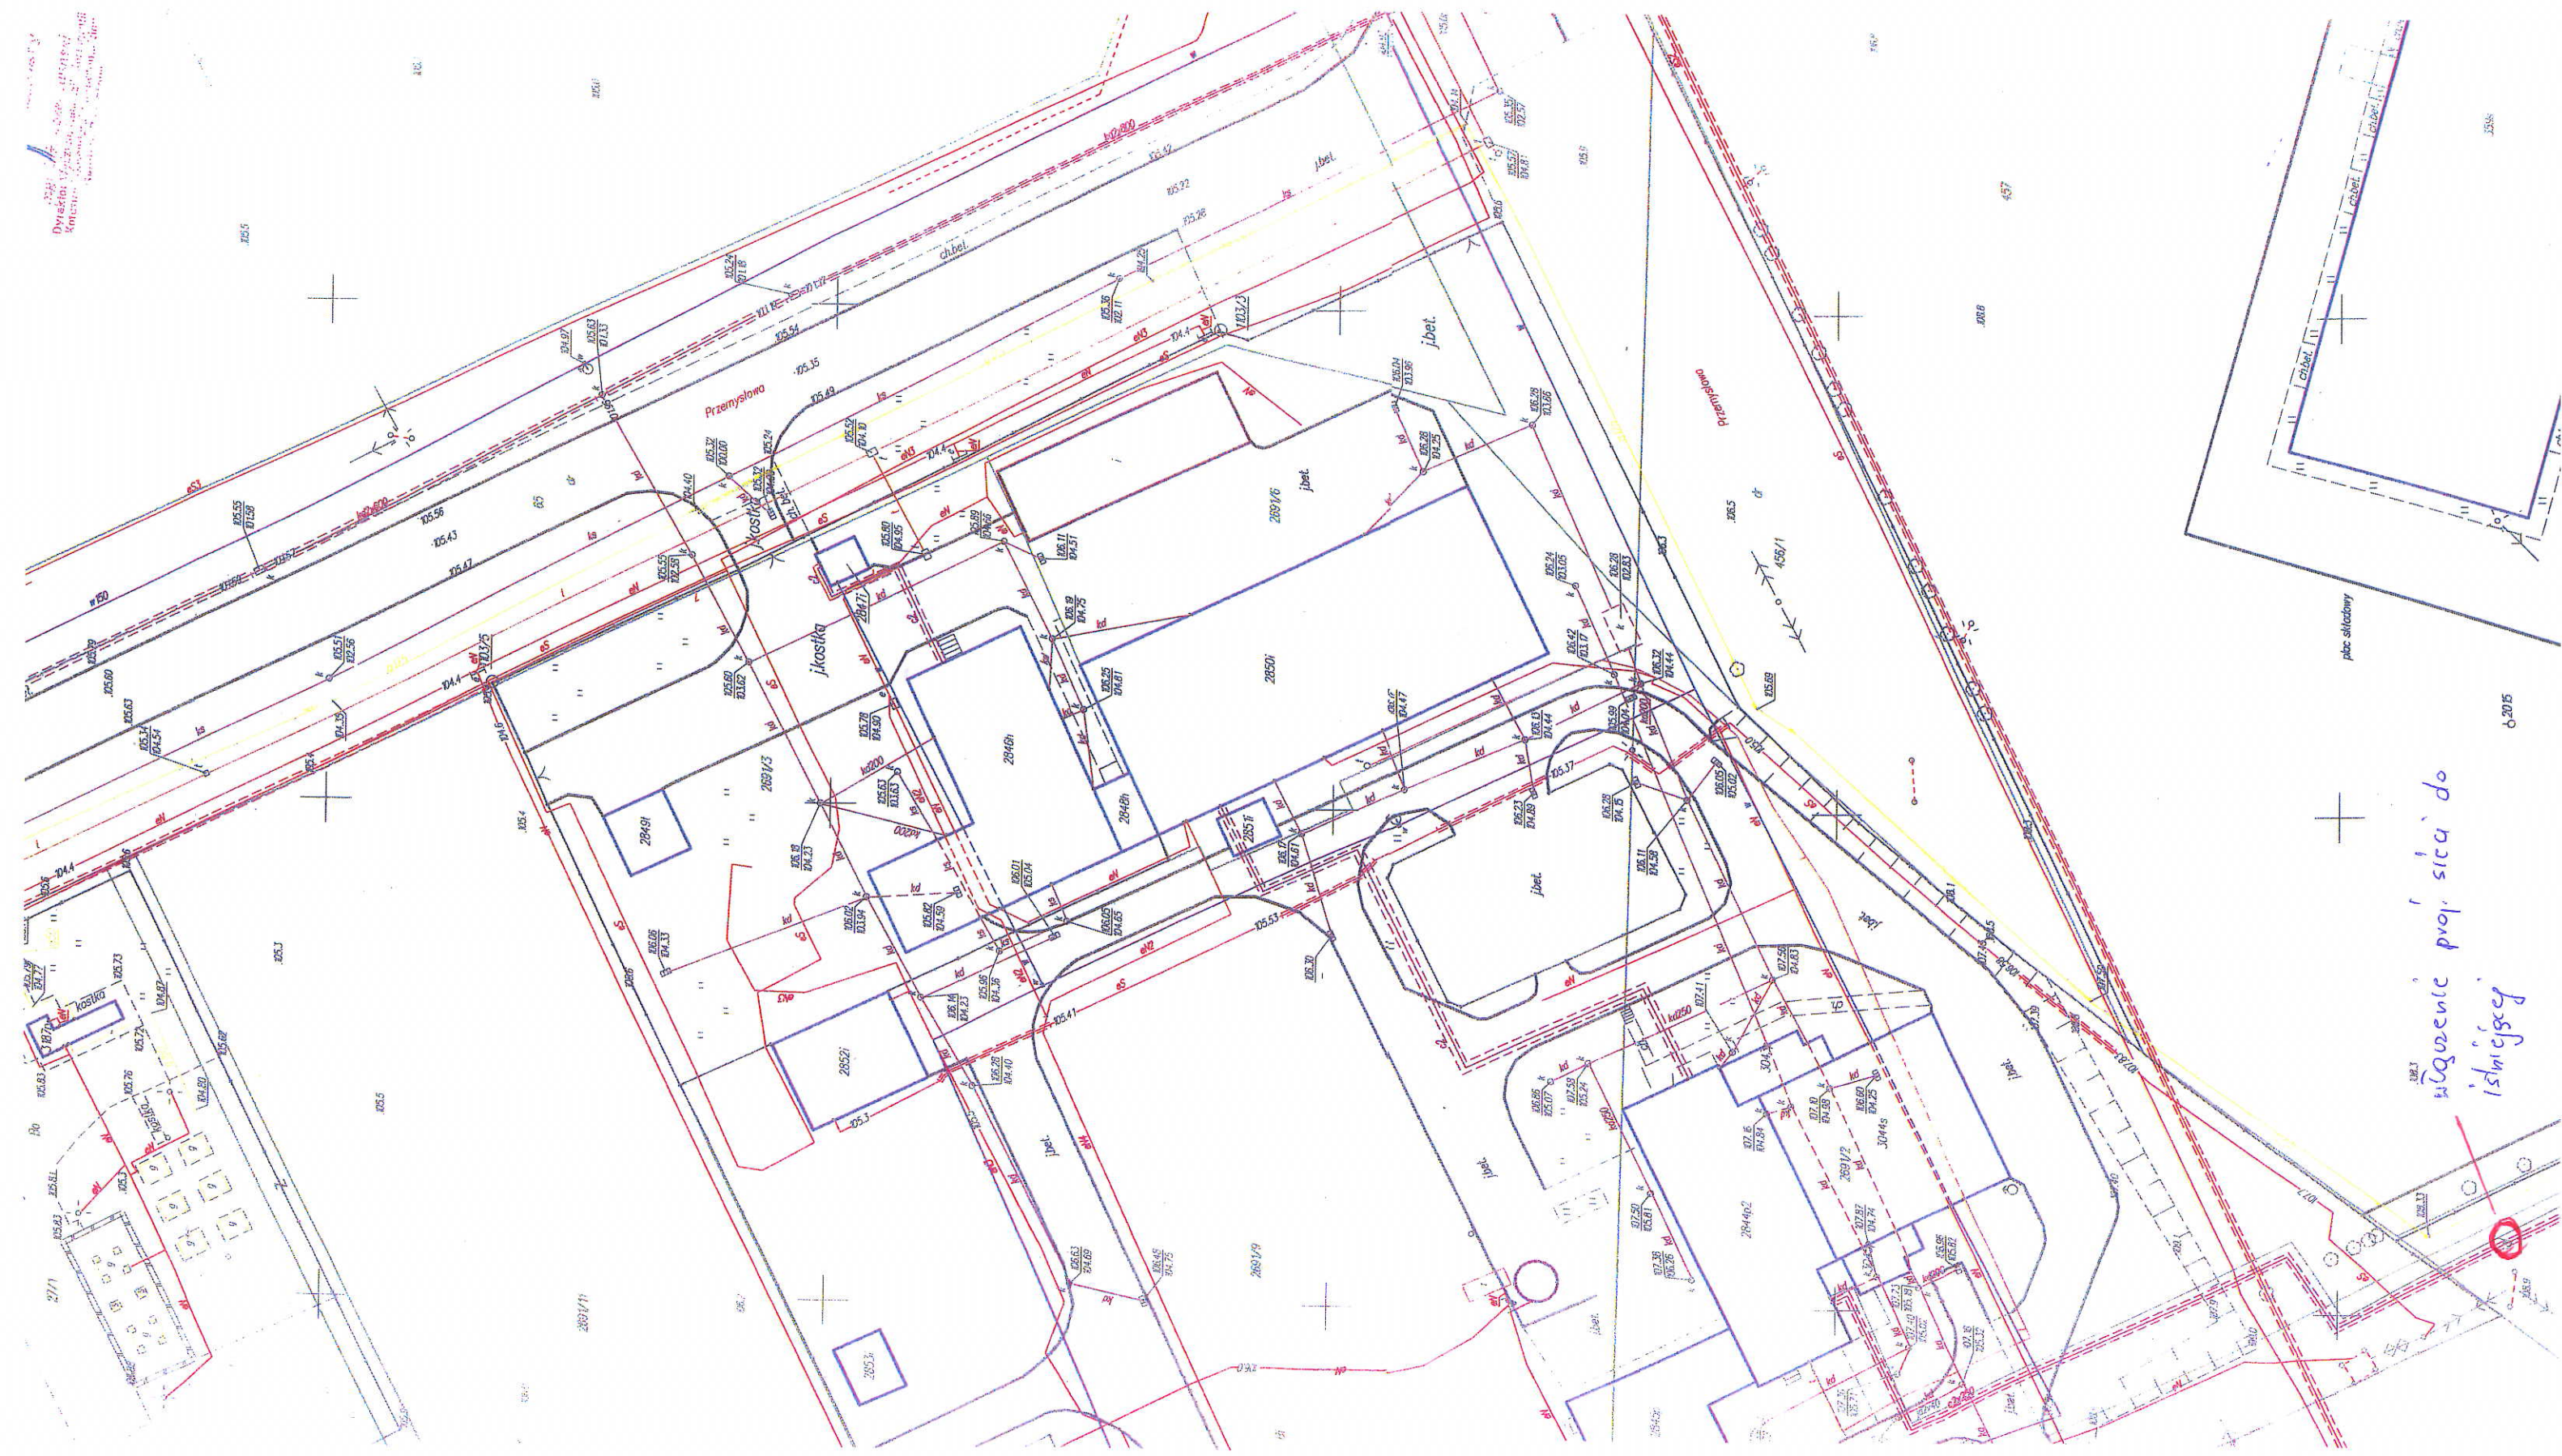

Wznowienie proj. sieci do
istniejącej